


□ **A地区 基本設計変更案 3**
わいWai Sports : スポーツ健康増進エリア



- **明るくルーミーなセンターハウス**
- ・村民が気楽に立ち寄れる空間
(シェアカフェによる若者の週末出店等)カウンター厨房
 - ・公園雨天利用 (ブックカフェ) 親子教室、交流の場所
 - ・トイレ、倉庫、(公園運営管理)
 - ・駐車場に面して、公園に開く、デッキ
 - ・できるだけ広く (30程度のテーブル席、多目的ホール他)
 - ・周辺施設のランチ利用
(トイレ、男小3大1、女3、授乳室、多目的トイレ)
 - ・外水道 (足洗、水飲み)



- **子供広場 (芝生のミニ公園)**
- ・グラウンドに面した芝生の広場
 - ・幼児用の遊具を設置
 - ・カフェも目の前に配置

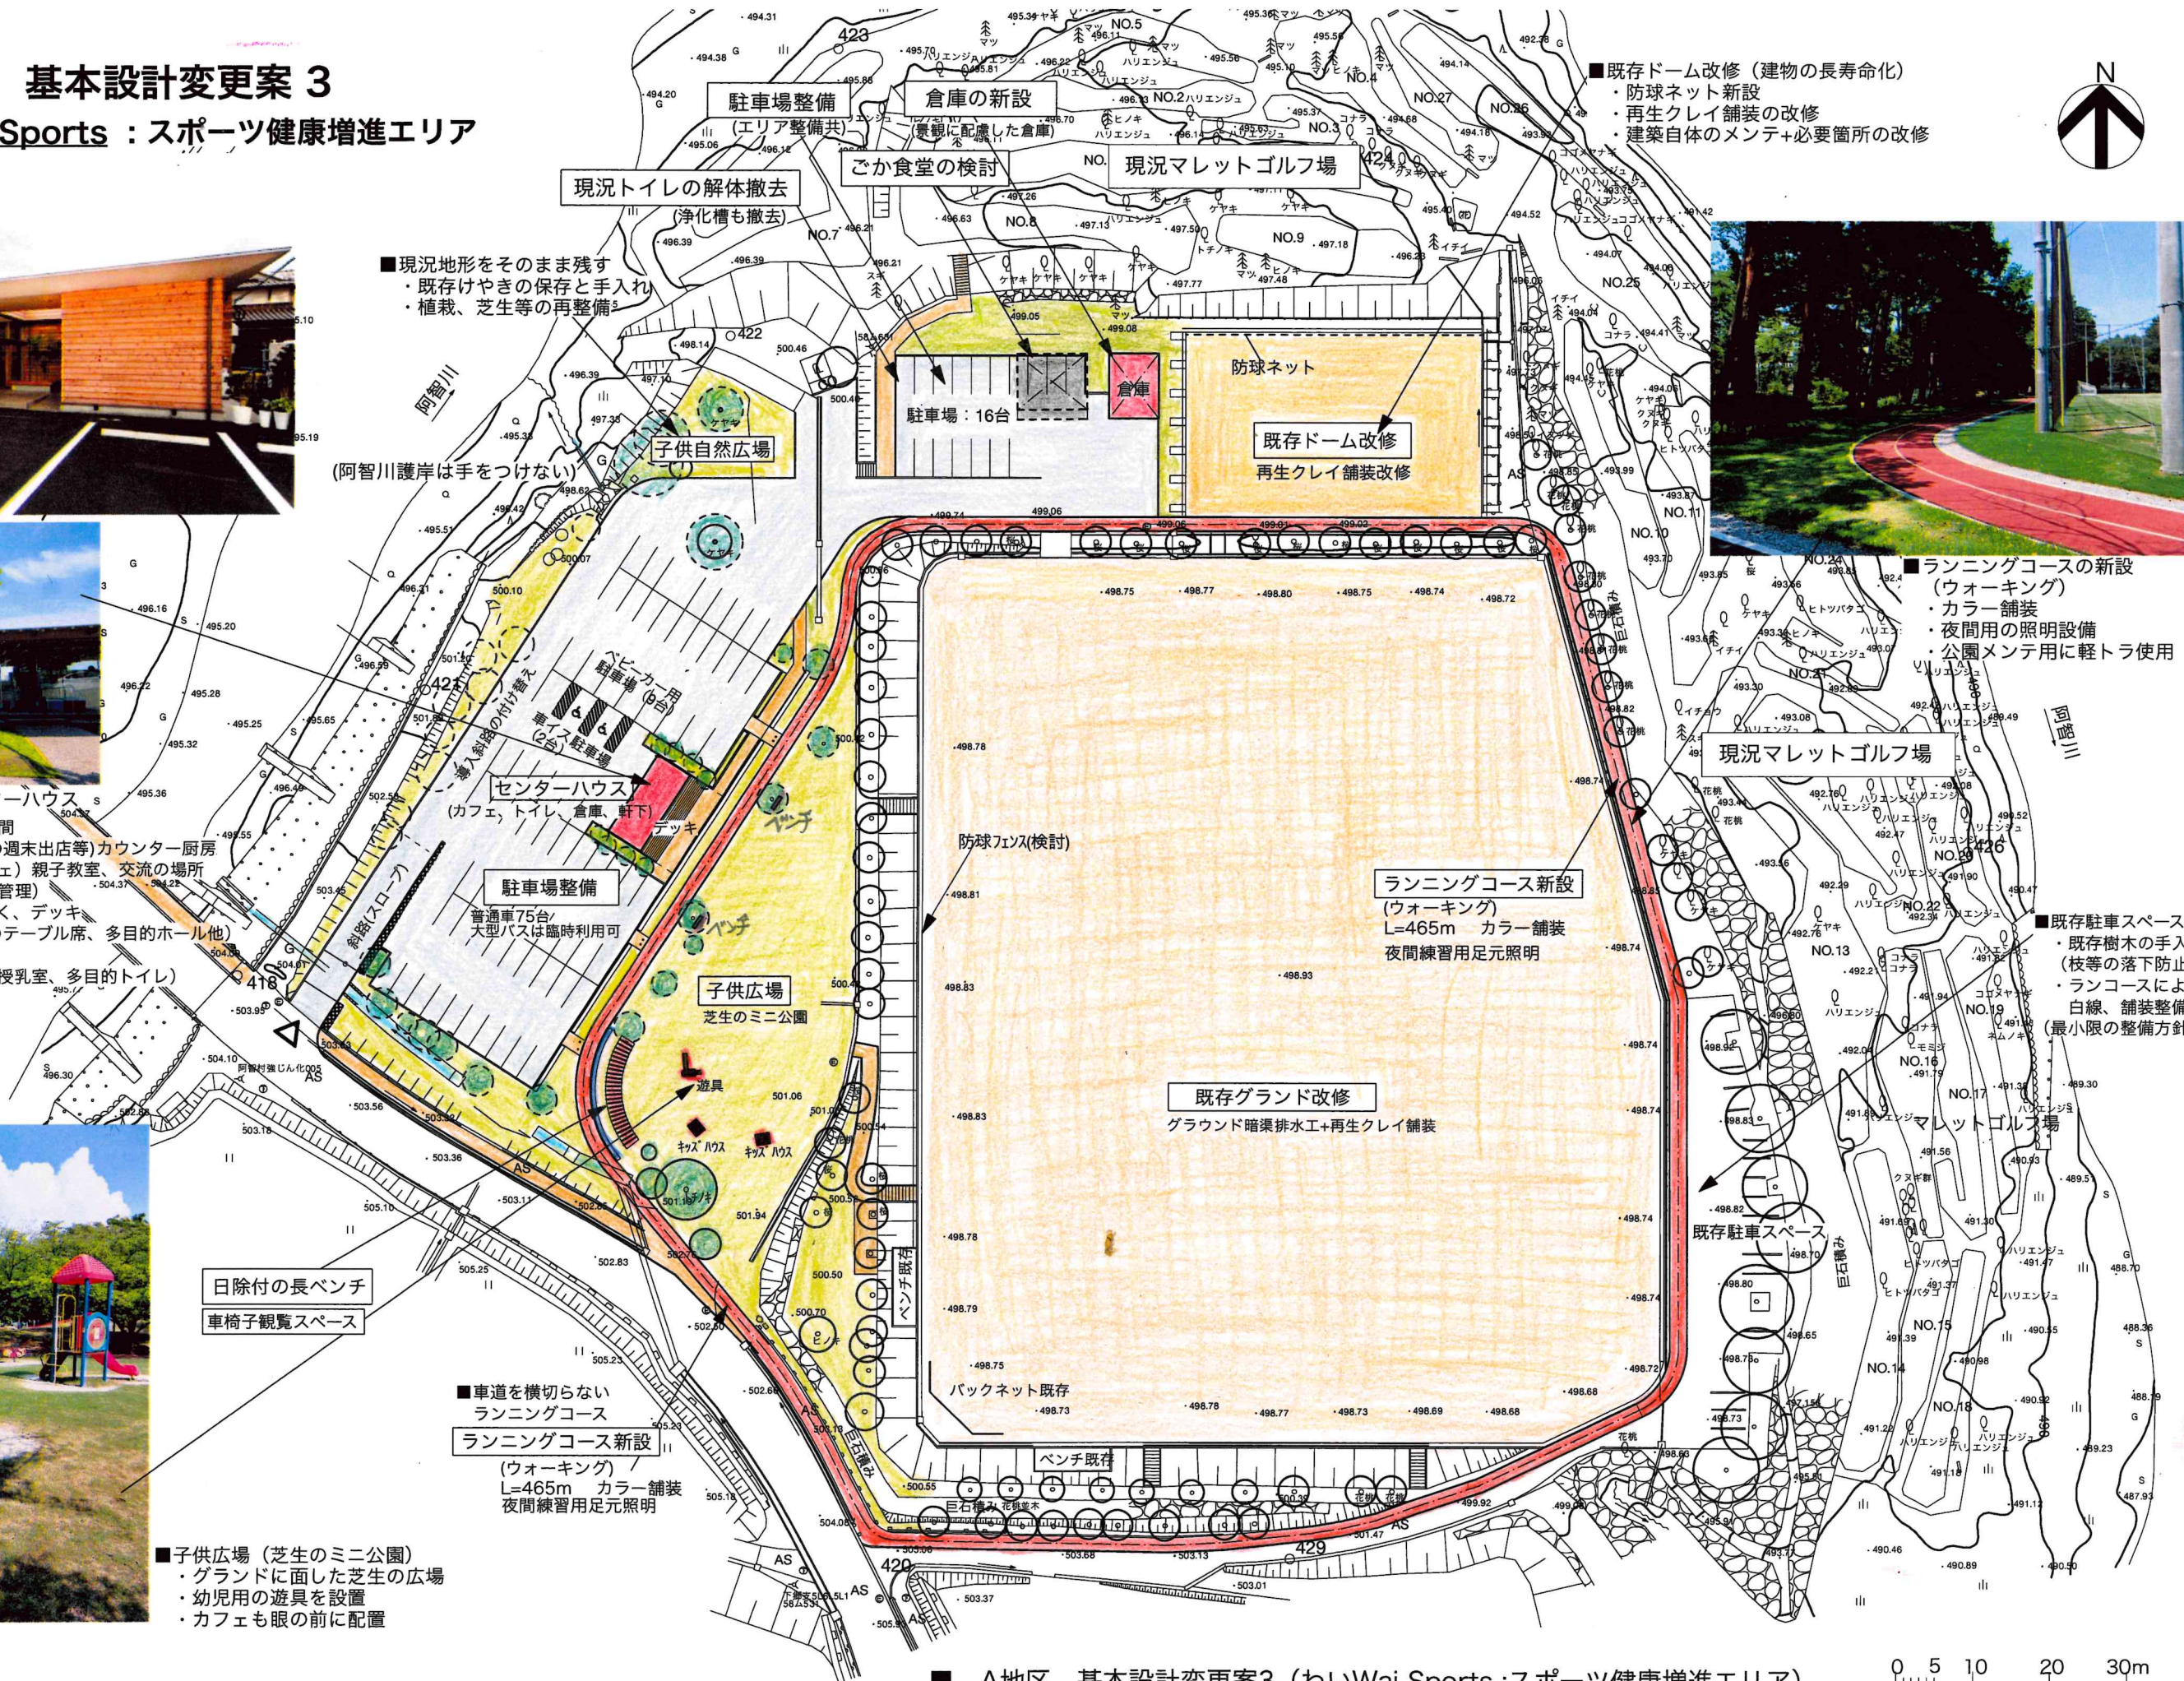

- **現況地形をそのまま残す**
- ・既存けやきの保存と手入れ
 - ・植栽、芝生等の再整備

- **既存ドーム改修 (建物の長寿命化)**
- ・防球ネット新設
 - ・再生クレイ舗装の改修
 - ・建築自体のメンテ+必要箇所の改修

- **ランニングコースの新設 (ウォーキング)**
- ・カラー舗装
 - ・夜間用の照明設備
 - ・公園メンテ用に軽トラ使用

- **既存駐車スペース**
- ・既存樹木の手入れ
(枝等の落下防止)
 - ・ランコースによる
白線、舗装整備
(最小限の整備方針)