

□ C地区 基本設計変更案 3

わいWai Creation : 創造活動エリア



■地形ベンチで楽しい会話 ■土手自体が遊具 (簡単な遊具を設置)




■多目的芝生広場 (自由に遊びを生み出せる原っぱ)



■西の公園導入部分の広場整備とウェルカムハウス 三角形の形態に各機能をまとめて公園利用者のサービスを行う。(トイレ、倉庫、日陰、ベンチ、自販機)

- 駐車場整備
 - ・ 障害者駐車場2台
 - ・ ベビーカー用5台
 - ・ 一般駐車場
 - ・ 大型バスは臨時使用

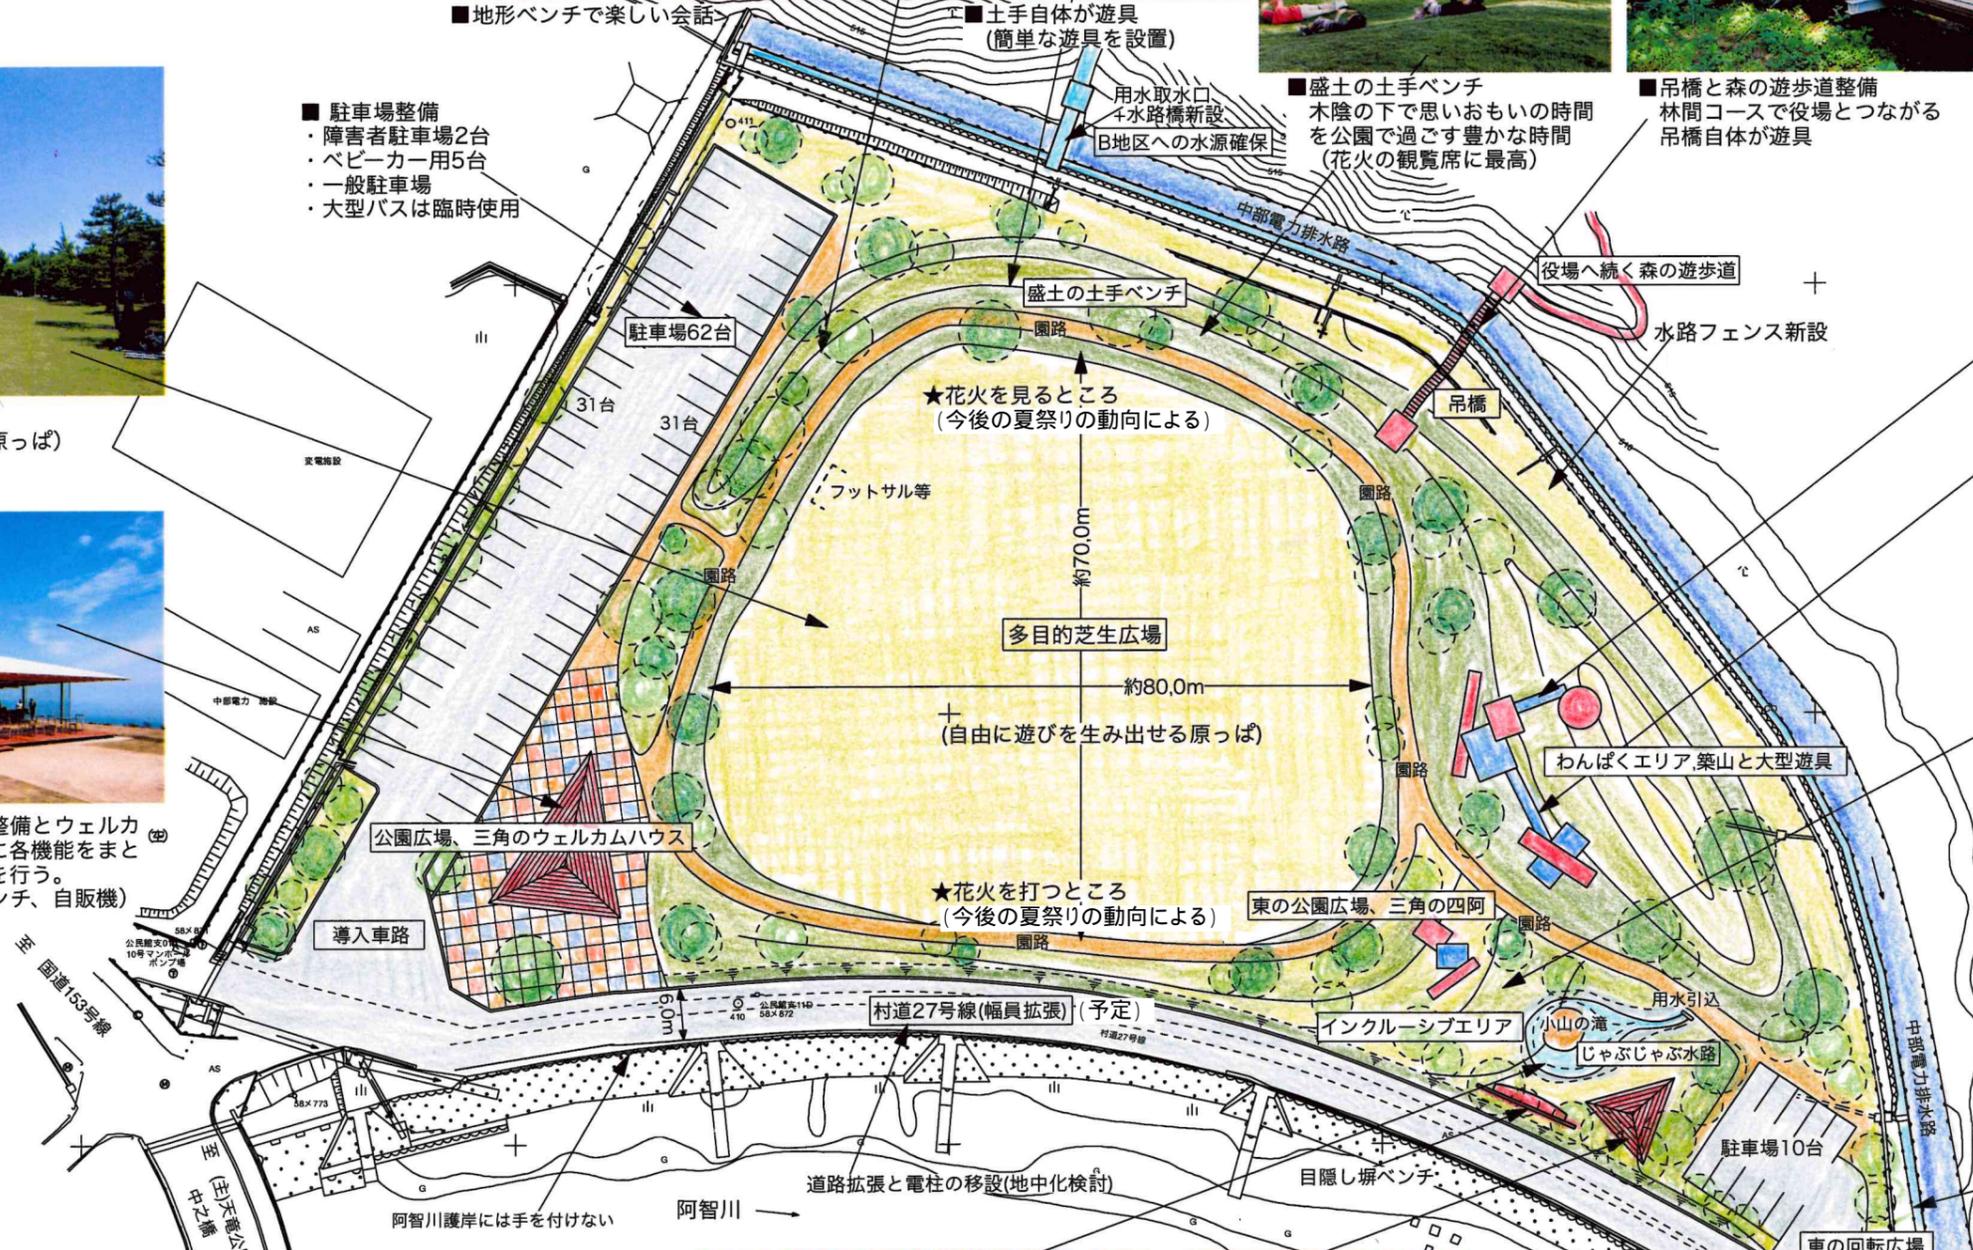

■吊橋と森の遊歩道整備 林間コースで役場とつながる吊橋自体が遊具




■わんぱくエリア 築山の地形を活かした大型遊具を設置 地形自体が遊び場として利用出来る



■インクルーシブエリア 幼児や障害児が親と共に安全に遊べるインクルーシブ遊具や優しいエリア整備

B地区への用水路(既存水路整備)

- ※検討事項
- ・ 全体盛土高さ (造成高さ検討)
 - ・ 花火の保安距離確保
 - ・ 村道27号線幅員拡張
 - ・ 排水兼用水の再生
 - ・ 公園全体の排水計画
 - ・ 吊橋と裏山の遊歩道
 - ・ 排水路の安全確保

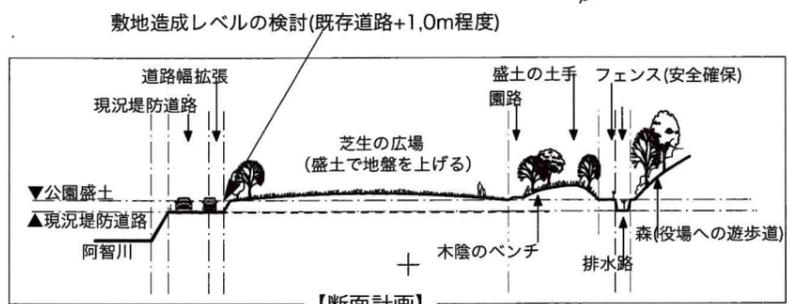

■小広場とじゃぶじゃぶ水路と小山の滝



■東の公園導入部分の広場整備 三角の四阿、日陰の確保

- ・ 水場流し
- ・ 薪の炉
- ・ ピザ窯
- ・ ベンチ
- ・ 着替え場
- ・ 目隠し
- ・ 目隠し塀ベンチ

■ C地区 基本設計変更案3 (わいWai Creation : 創造活動エリア)

